


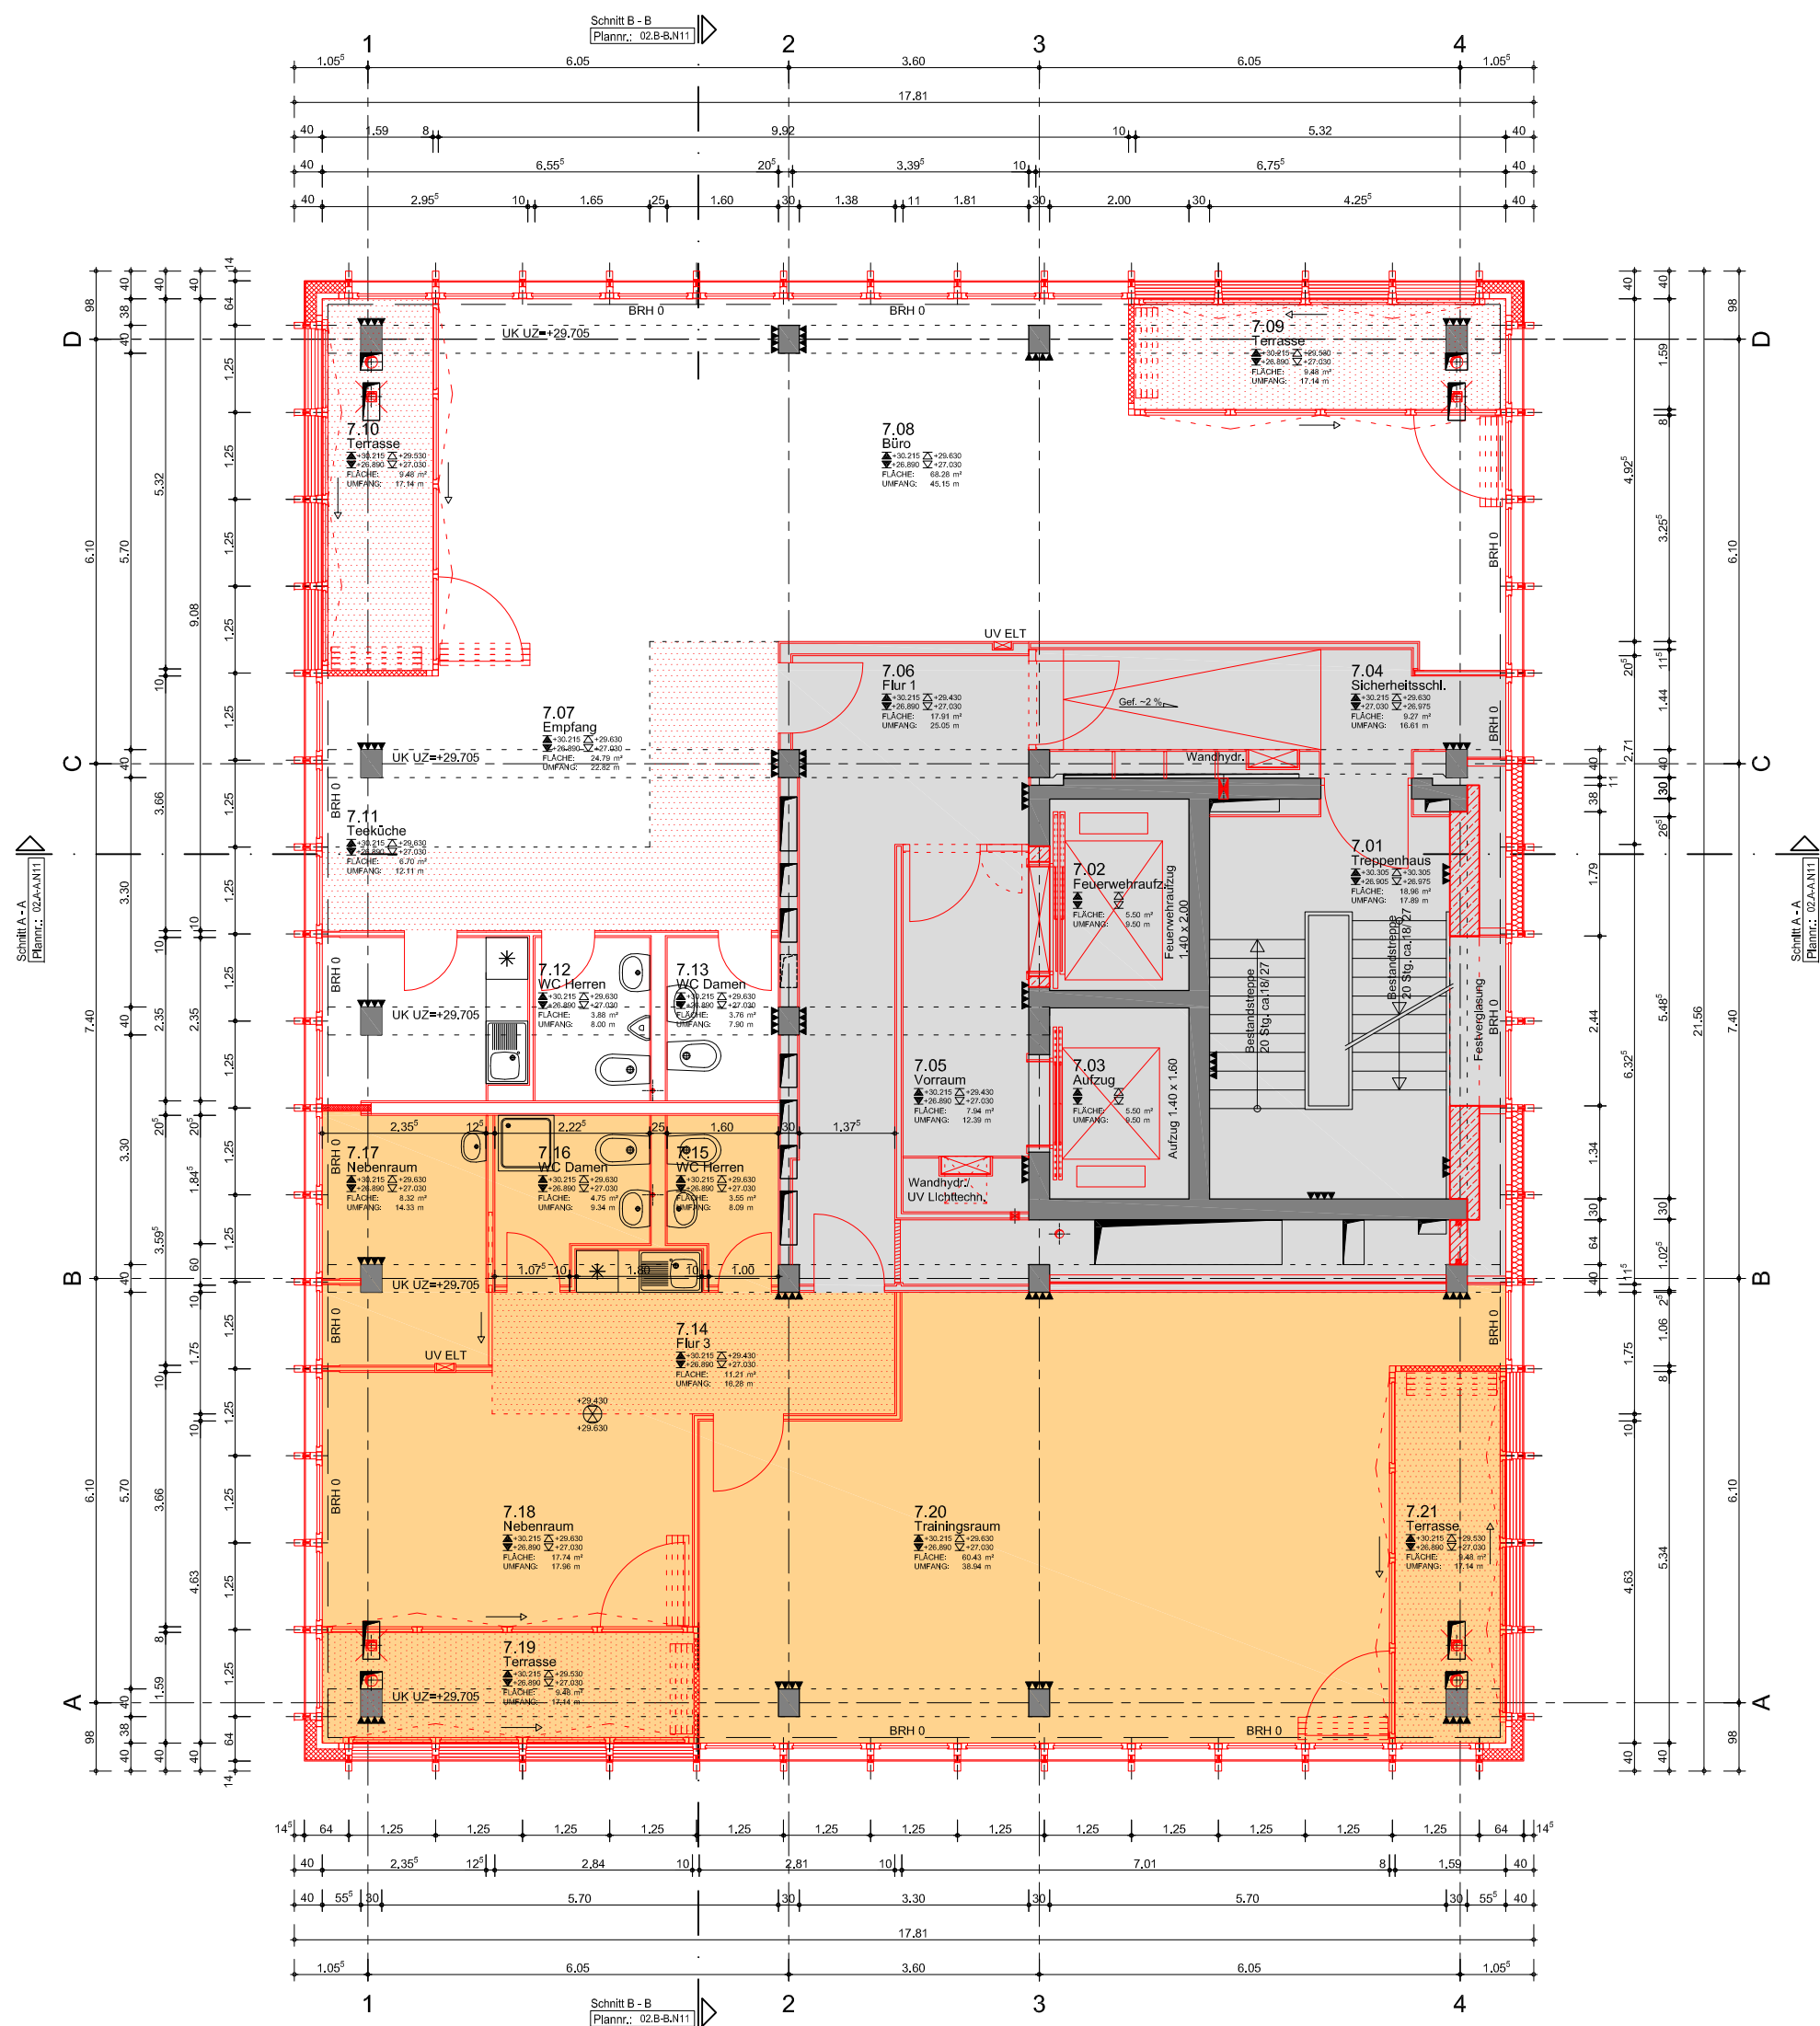

LEGENDE VERMIETUNG

Nutzung

- Einzelhandel
- Vollversorger
- Büro
- Sport/ Fitness/ Wellness
- Wohnen
- Konferenz
- Passage / Erschließung
- Mietbereich im Gebäude (siehe Vignette unten)


Flächenzusammenstellung

Mietbereich Yogastudio:

7.14	ca. 11.21 m ²
7.15	ca. 3.55 m ²
7.16	ca. 4.75 m ²
7.17	ca. 8.32 m ²
7.18	ca. 17.74 m ²
7.19	ca. 9.48 m ²
7.20	ca. 60.43 m ²
7.21	ca. 9.48 m ²

Summe netto: ca. 124.96 m²

Mietbereich 1: ca. 126.37 m²

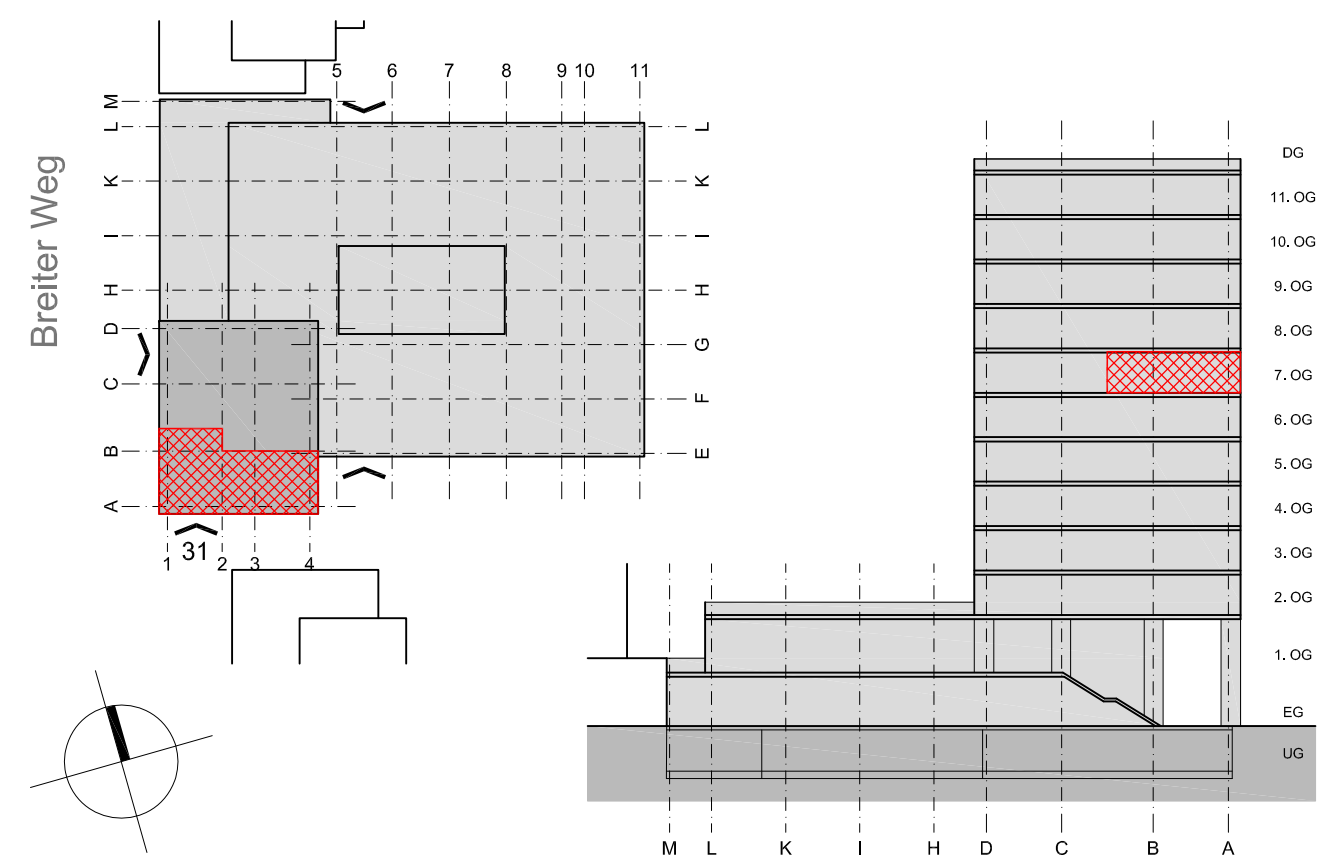

WOBAU Magdeburg Hochhausumbau "Katharinenturm", Breiter Weg 31, Magdeburg


Vermietungsplan Grundriss 7. Obergeschoss Mietbereich Yogastudio



**WOHNUNGSBAU
GESELLSCHAFT
MAGDEBURG mbH**

WILHELM-HÖPFNER-RING 1 39116 MAGDEBURG
TEL. 0391/610 5 FAX 0391/610 3999

Bauherr

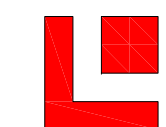

**OBERMEYER
PLANEN+BERATEN GMBH**

ANNABERGER STRASSE 104 09120 CHEMNITZ
TEL. 0371 5398 100 FAX 0371 5398 222

Architekt

Stand-dat.	19.06.2013	1:100
Plan-Nr.	100.02.007.V02	
PLN-ID: 83854.00010.00100.210.50.02.007.V02;19.06.2013		

vermietung

\\nw04\projects\83854\10\CAD\0001\000100210\50\Grundriss\vermietu...PG50756.dwg